


# 1 RoK

## 22-23 m<sup>2</sup>

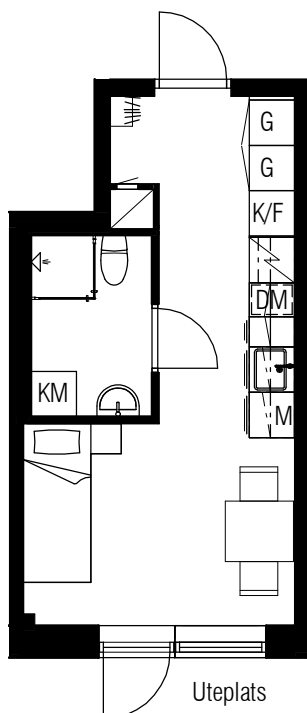



### Typ 52

Diavoxvägen 26  
Lägenhetsnummer:  
1207

### Typ 52 spegelvänd

Diavoxvägen 26  
Lägenhetsnummer:  
1208

SKALA 1:100

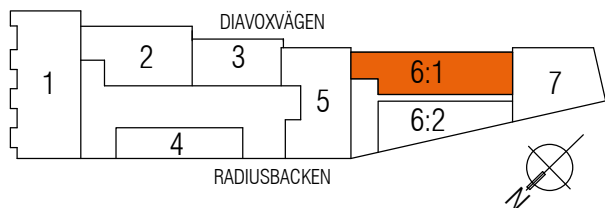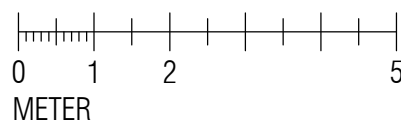

21									
20									
19									
18									
17									
16									
15									
14									
13									
12									
11									
10									
09									
08									

### TECKENFÖRKLARING

KLÄDHÄNGARE	ÖVERSKÅP
GARDEROB	FÖRBERETT FÖR DISKMASKIN
SPIS	INSTALLATIONSSCHAKT
KOMBIMASKIN	SPISFLÄKT
KOMBINERAD KYL/FRYS	FÖRBERETT MED ELUTTAG FÖR MIKRO
INSPEKTIONSLUCKA	RADIATOR