


1 RoK
23 m²

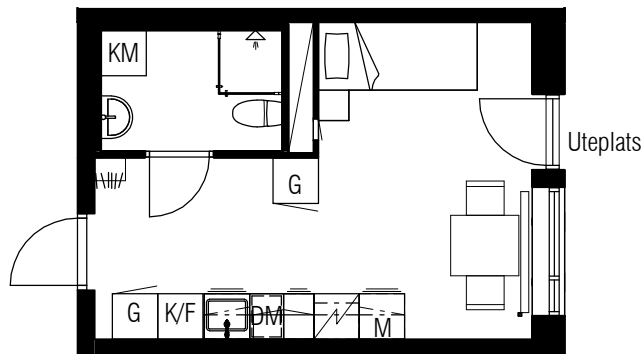


Typ 8

Diavoxvägen 8
Lägenhetsnummer:
1201



Typ 8 spegelvänd

Diavoxvägen 8
Lägenhetsnummer:
1202

SKALA 1:100

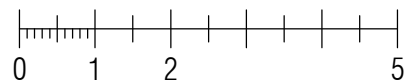

METER

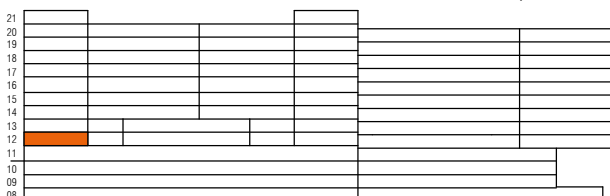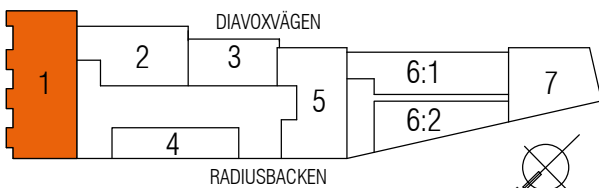

TECKENFÖRKLARING

	KLÄDHÄNGARE		ÖVERSKÅP
	GARDEROB		FÖRBERETT FÖR DISKMASKIN
	SPIS		INSTALLATIONSSCHAKT
	KOMBIMASKIN		SPISFLÄKT
	KOMBINERAD KYL/FRYS		FÖRBERETT MED ELUTTAG FÖR MIKRO
	INSPEKTIONSLUCKA		RADIATOR