


1 RoK
24 m²

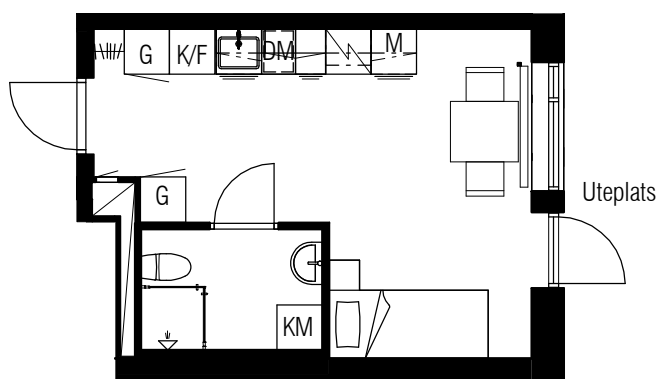



Typ 13

Diavoxvägen 8

Lägenhetsnummer:

1205

SKALA 1:100

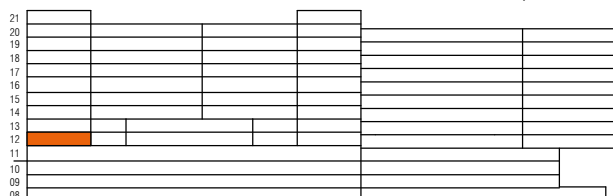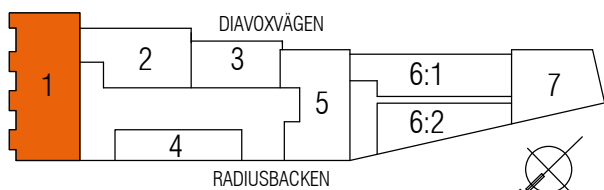

TECKENFÖRKLARING

#/1	KLÄDHÄNGARE	---	ÖVERSKÅP
G	GARDEROB	DM	FÖRBERETT FÖR DISKMASKIN
SPIS	SPIS	INSTALLATIONSSCHAKT	
KM	KOMBIMASKIN	SPISFLÄKT	
K/F	KOMBINERAD KYL/FRYS	M	FÖRBERETT MED ELUTTAG FÖR MIKRO
INSPEKTIONSLUCKA	INSPEKTIONSLUCKA	RADIATOR	RADIATOR