


1 RoK
26 m²

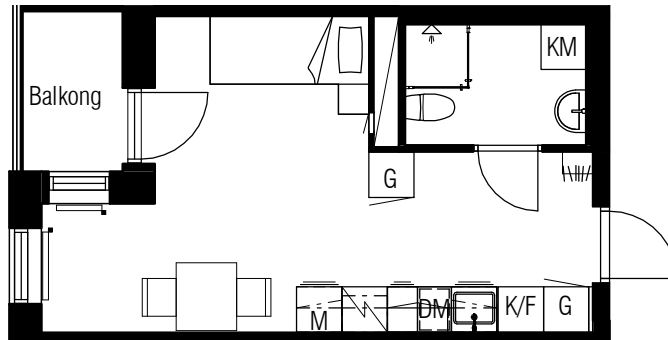

Typ 19

Diavoxvägen 8

Lägenhetsnummer:

1207, 1209, 1211, 1307, 1309, 1311, 1407,
1409, 1411, 1507, 1509, 1511, 1607, 1609,
1611, 1703, 1705, 1805, 1905, 2005, 2105


Typ 19 spegelvänd

Diavoxvägen 8



Lägenhetsnummer:

1208, 1210, 1308, 1310, 1408,
1410, 1508, 1510, 1608, 1610,
1704, 1804, 1904, 2004, 2104

SKALA 1:100

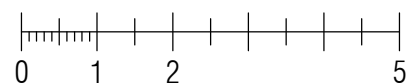

METER

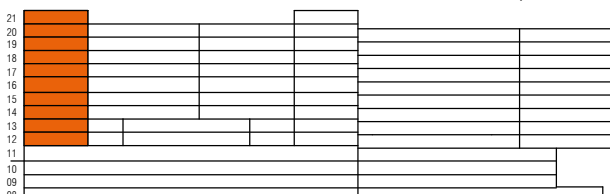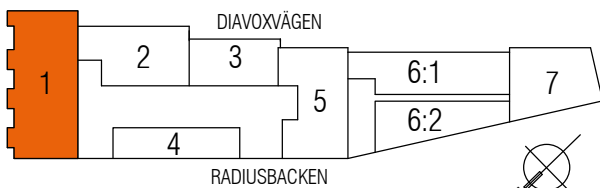

TECKENFÖRKLARING

	KLÄDHÄNGARE		ÖVERSKÅP
	GARDEROB		FÖRBERETT FÖR DISKMASKIN
	SPIS		INSTALLATIONSSCHAKT
	KOMBIMASKIN		SPISFLÄKT
	KOMBINERAD KYL/FRYS		FÖRBERETT MED ELUTTAG FÖR MIKRO
	INSPEKTIONSLUCKA		RADIATOR