




1 RoK
27 m²

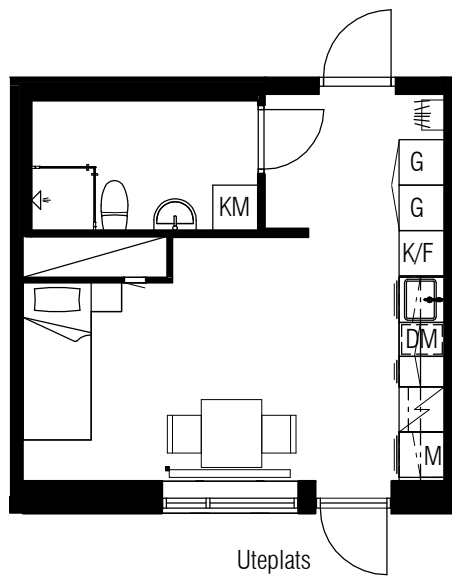

Typ 23

Diavoxvägen 8
Lägenhetsnummer:
1219

SKALA 1:100

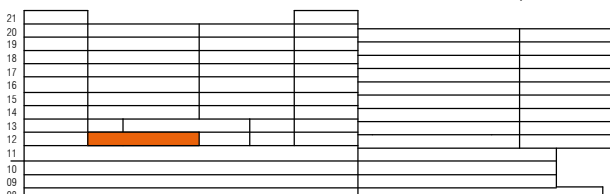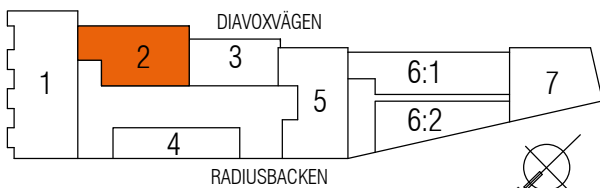

TECKENFÖRKLARING

	KLÄDHÄNGARE		ÖVERSKÅP
	GARDEROB		FÖRBERETT FÖR DISKMASKIN
	SPIS		INSTALLATIONSSCHAKT
	KOMBINERAD KYL/FRYS		RADIATOR
	KOMBIMASKIN		INSPEKTIONSLUCKA
	FÖRBERETT MED ELUTTAG FÖR MIKRO		RADIATOR