




1 RoK  
28 m<sup>2</sup>

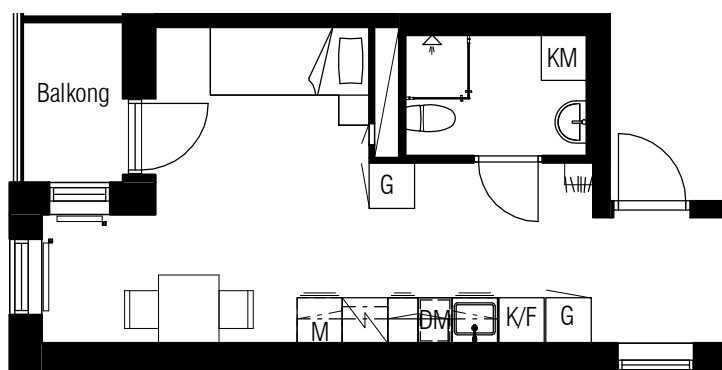

**Typ 18**

Diavoxvägen 8  
Lägenhetsnummer:  
1903, 2103

SKALA 1:100

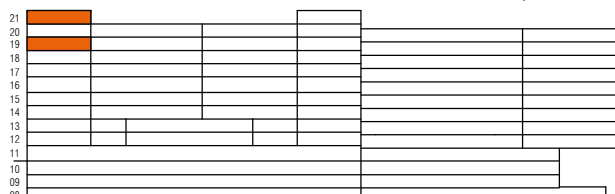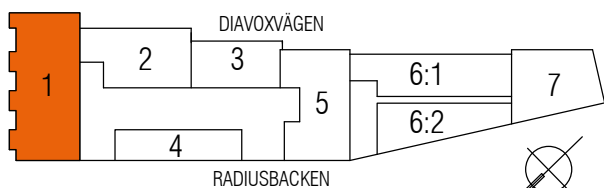

**TECKENFÖRKLARING**

	KLÄDHÄNGARE		ÖVERSKÅP
	GARDEROB		FÖRBERETT FÖR DISKMASKIN
	SPIS		INSTALLATIONSSCHAKT
	KOMBIMASKIN		SPISFLÄKT
	KOMBINERAD KYL/FRYS		FÖRBERETT MED ELUTTAG FÖR MIKRO
	INSPEKTIONSLUCKA		RADIATOR