


1 RoK 32 m²

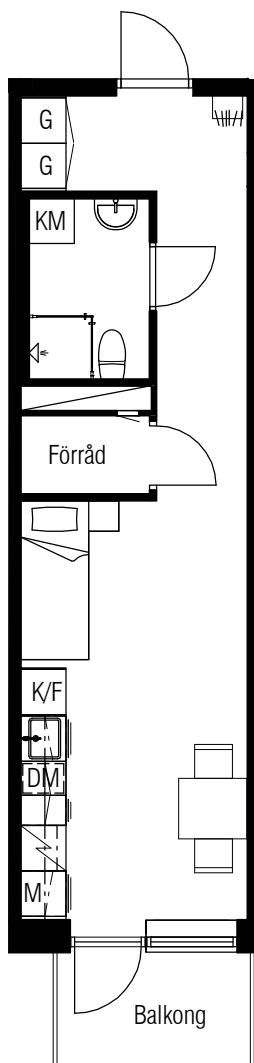

SKALA 1:100



Typ 22

Diavoxvägen 8

Lägenhetsnummer:



1313, 1315, 1317, 1413, 1415,
1417, 1513, 1515, 1517, 1613,
1615, 1617, 1707, 1709, 1711,
1807, 1809, 1811, 1907, 1909,
1911, 2007, 2009, 2011

Typ 22 spegelvänd

Diavoxvägen 8

Lägenhetsnummer:

1314, 1316, 1318, 1414, 1416,
1418, 1514, 1516, 1518, 1614,
1616, 1618, 1708, 1710, 1712,
1808, 1810, 1812, 1908, 1910,
1912, 2008, 2010, 2012

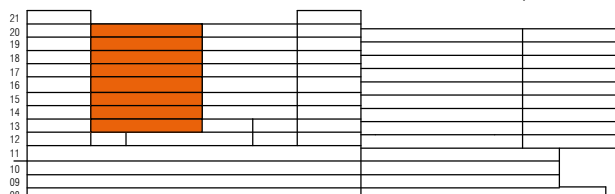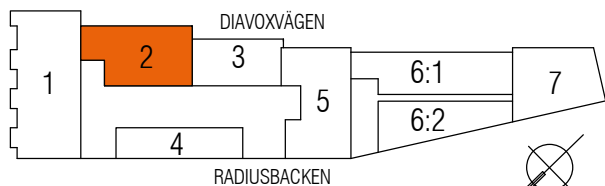

TECKENFÖRKLARING

	KLÄDHÄNGARE		ÖVERSKÅP
	GARDEROB		FÖRBERETT FÖR DISKMASKIN
	SPIS		INSTALLATIONSSCHAKT
	KOMBIMASKIN		SPISFLÄKT
	KOMBINERAD KYL/FRYS		FÖRBERETT MED ELUTTAG FÖR MIKRO
	INSPEKTIONSLUCKA		RADIATOR