


1 RoK  
32 m<sup>2</sup>

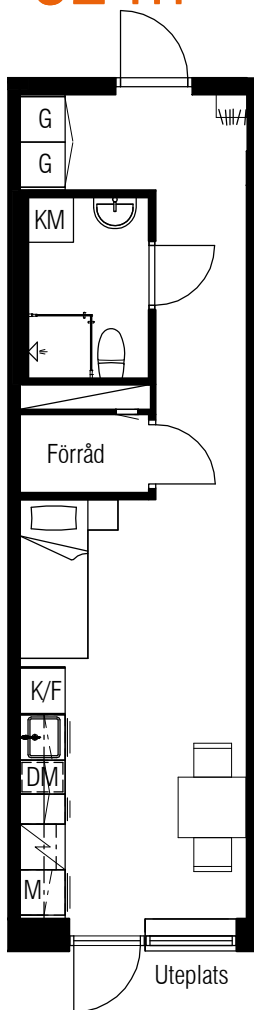




Typ 21

Diavoxvägen 8  
Lägenhetsnummer:  
1213, 1215, 1217

Typ 21 spegelvänd

Diavoxvägen 8  
Lägenhetsnummer:  
1214, 1216, 1218

SKALA 1:100

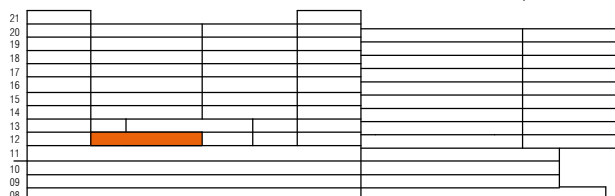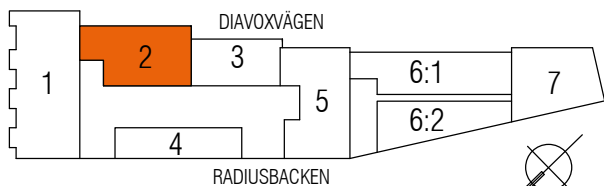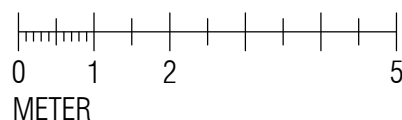

TECKENFÖRKLARING

KLÄDHÄNGARE	ÖVERSKÅP
GARDEROB	FÖRBERETT FÖR DISKMASKIN
SPIS	INSTALLATIONSSCHAKT
KOMBIMASKIN	SPISFLÄKT
KOMBINERAD KYL/FRYS	FÖRBERETT MED ELUTTAG FÖR MIKRO
INSPEKTIONSLUCKA	RADIATOR