




1 RoK
32 m²

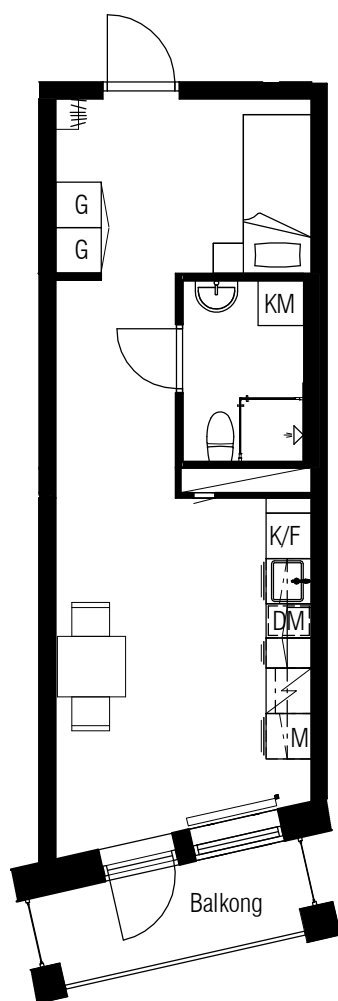

Typ 57

Diavoxvägen 26
Lägenhetsnummer:
1211, 1312, 1412, 1512,
1612, 1712, 1812, 1912, 2012

SKALA 1:100

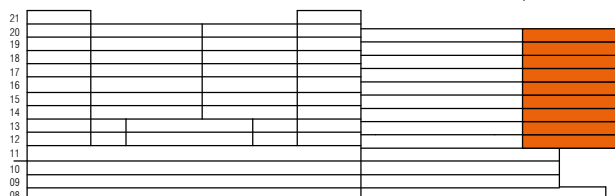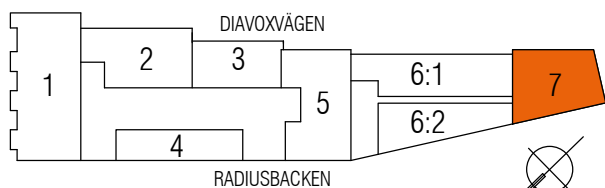

TECKENFÖRKLARING

	KLÄDHÄNGARE		ÖVERSKÅP
	GARDEROB		FÖRBERETT FÖR DISKMASKIN
	SPIS		INSTALLATIONSSCHAKT
	KOMBIMASKIN		RADIATOR
	KOMBINERAD KYL/FRYS		SPISFLÄKT
	INSPEKTIONSLUCKA		FÖRBERETT MED ELUTTAG FÖR MIKRO