




1 RoK  
34 m<sup>2</sup>

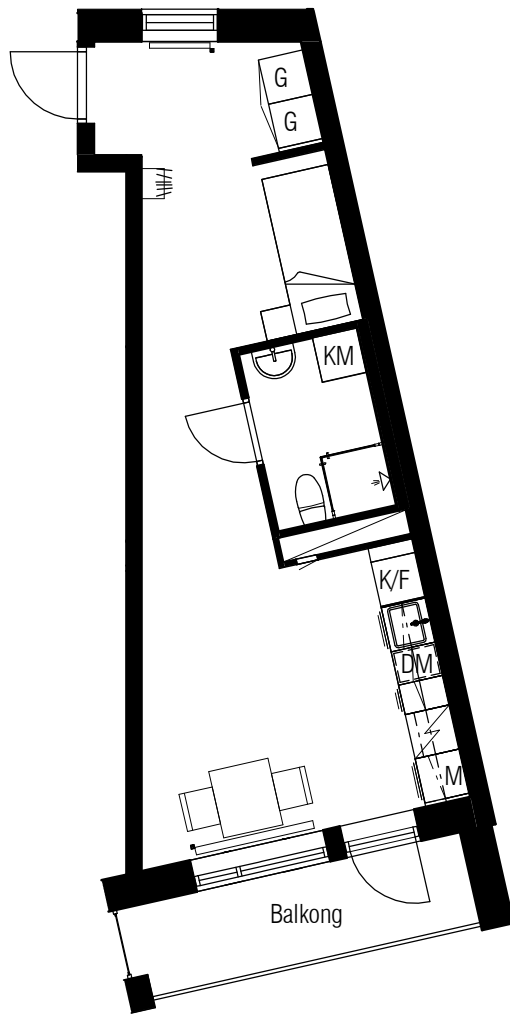

**Typ 56**

Diavoxvägen 26  
Lägenhetsnummer:  
1210, 1311, 1411, 1511,  
1611, 1711, 1811, 1911, 2011

SKALA 1:100

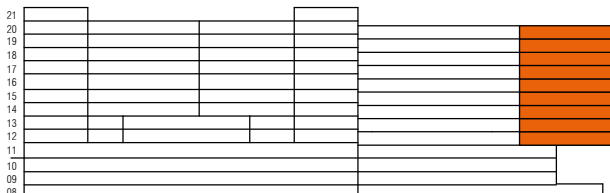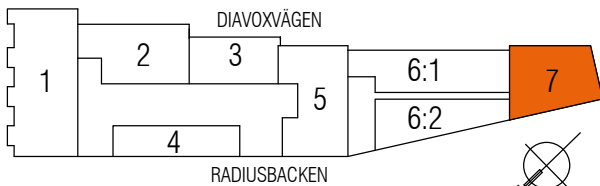

**TECKENFÖRKLARING**

	KLÄDHÄNGARE		ÖVERSKÅP
	GARDEROB		FÖRBERETT FÖR DISKMASKIN
	SPIS		INSTALLATIONSSCHAKT
	KOMBIMASKIN		RADIATOR
	KOMBINERAD KYL/FRYS		FÖRBERETT MED ELUTTAG FÖR MIKRO
	INSPEKTIONSLUCKA		