




1 RoK
37 m²

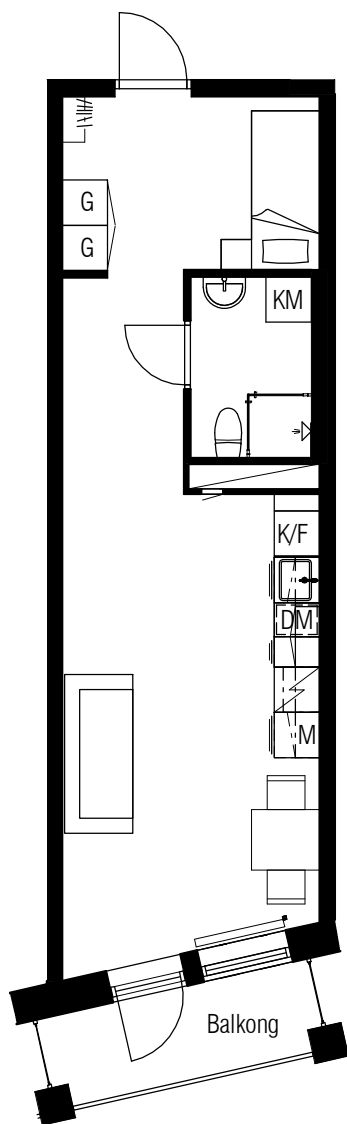

Typ 59

Diavoxvägen 26
Lägenhetsnummer:
1213, 1314, 1414, 1514,
1614, 1714, 1814, 1914, 2014

SKALA 1:100

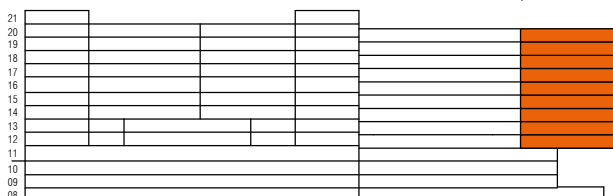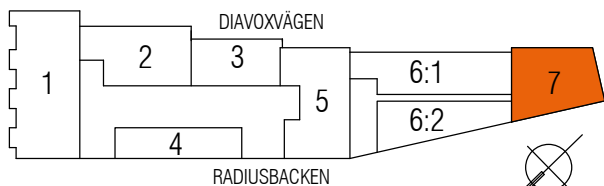

TECKENFÖRKLARING

	KLÄDHÄNGARE		ÖVERSKÅP
	GARDEROB		FÖRBERETT FÖR DISKMASKIN
	SPIS		INSTALLATIONSSCHAKT
	KOMBIMASKIN		RADIATOR
	KOMBINERAD KYL/FRYS		FÖRBERETT MED ELUTTAG FÖR MIKRO
	INSPEKTIONSLUCKA		RADIATOR