




1 RoK
38 m²

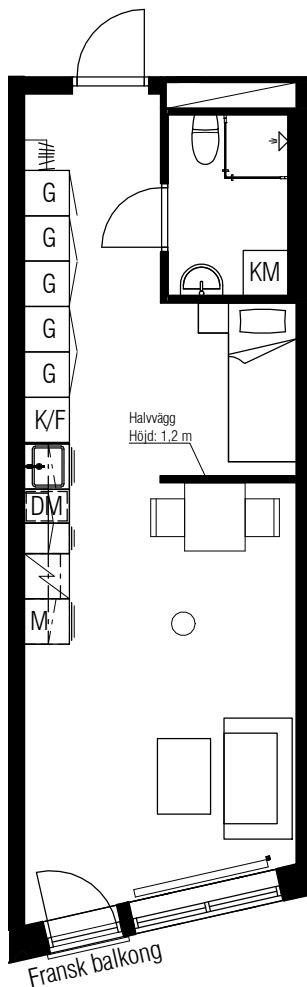

Typ 7

Diavoxvägen 26
Lägenhetsnummer:
1107

SKALA 1:100

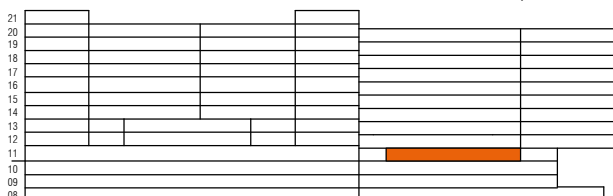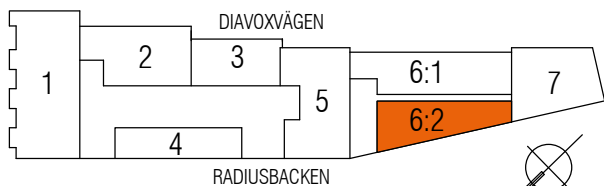

TECKENFÖRKLARING

- | | |
|---------------------|---------------------------------|
| KLÄDHÄNGARE | ÖVERSKÅP |
| GARDEROB | FÖRBERETT FÖR DISKMASKIN |
| SPIS | INSTALLATIONSSCHAKT |
| KOMBIMASKIN | SPISFLÄKT |
| KOMBINERAD KYL/FRYS | FÖRBERETT MED ELUTTAG FÖR MIKRO |
| INSPEKTIONSLUCKA | RADIATOR |
| LJUSTUNNEL I TAK | |