


1 RoK 23 m²

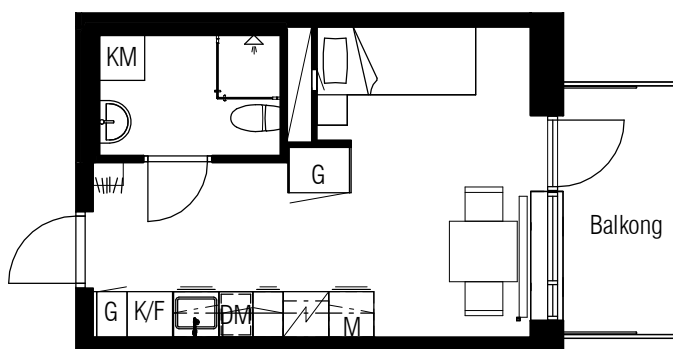


Typ 12

Diavoxvägen 8
Lägenhetsnummer:
1303, 1403, 1503, 1603



Typ 12 spegelvänd

Diavoxvägen 8
Lägenhetsnummer:
1304, 1404, 1504, 1604

SKALA 1:100

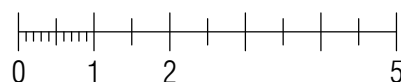

METER

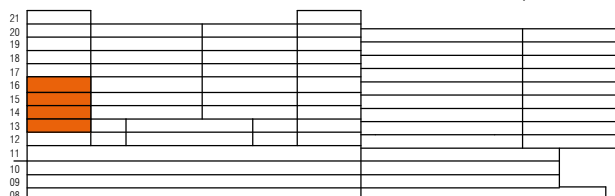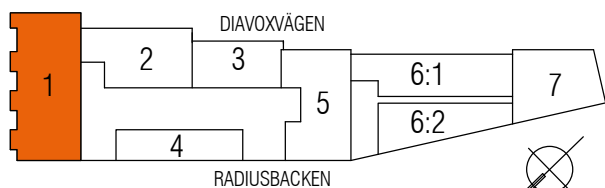

TECKENFÖRKLARING

	KLÄDHÄNGARE		ÖVERSKÅP
	GARDEROB		FÖRBERETT FÖR DISKMASKIN
	SPIS		INSTALLATIONSSCHAKT
	KOMBIMASKIN		RADIATOR
	KOMBINERAD KYL/FRYS		FÖRBERETT MED ELUTTAG FÖR MIKRO
	INSPEKTIONSLUCKA		