




1 RoK
24 m²

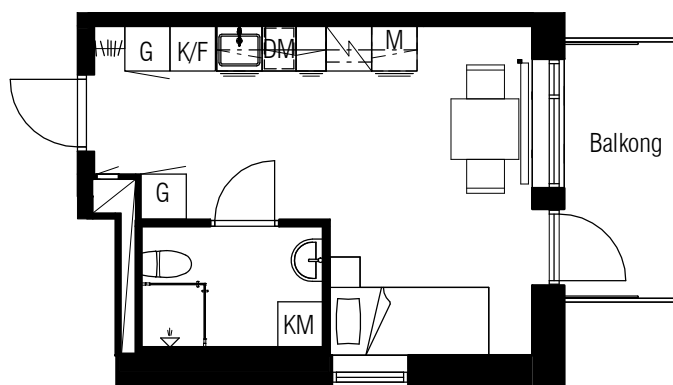

Typ 14

Diavoxvägen 8
Lägenhetsnummer:
1305, 1505

SKALA 1:100

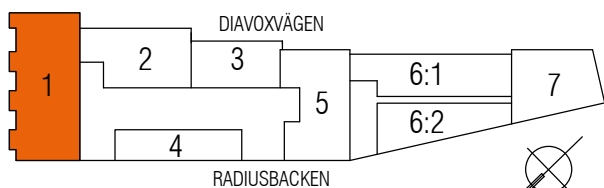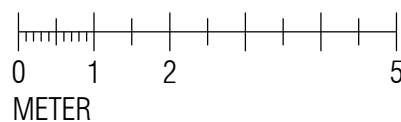

21					
20					
19					
18					
17					
16					
15					
14					
13					
12					
11					
10					
09					
08					

TECKENFÖRKLARING

	KLÄDHÄNGARE		ÖVERSKÅP
	GARDEROB		FÖRBERETT FÖR DISKMASKIN
	SPIS		INSTALLATIONSSCHAKT
	KOMBIMASKIN		SPISFLÄKT
	KOMBINERAD KYL/FRYS		FÖRBERETT MED ELUTTAG FÖR MIKRO
	INSPEKTIONSLUCKA		RADIATOR