





1 RoK  
27 m<sup>2</sup>

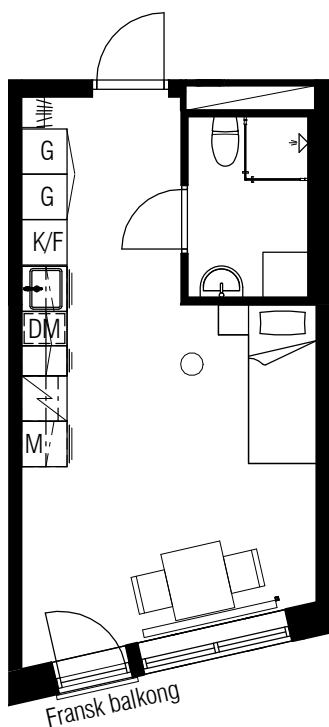

**Typ 3**

Diavoxvägen 26  
Lägenhetsnummer:  
1103

SKALA 1:100

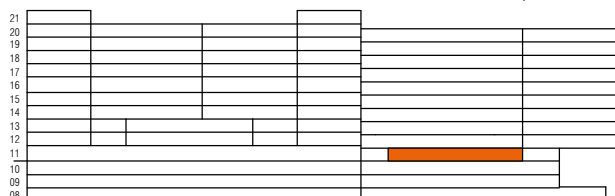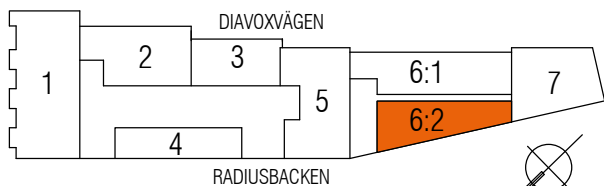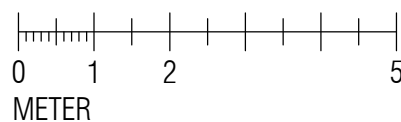

**TECKENFÖRKLARING**

- |  |                     |  |                                 |
|--|---------------------|--|---------------------------------|
|  | KLÄDHÄNGARE         |  | ÖVERSKÅP                        |
|  | GARDEROB            |  | FÖRBERETT FÖR DISKMASKIN        |
|  | SPIS                |  | INSTALLATIONSSCHAKT             |
|  | KOMBIMASKIN         |  | SPISFLÄKT                       |
|  | KOMBINERAD KYL/FRYS |  | FÖRBERETT MED ELUTTAG FÖR MIKRO |
|  | INSPEKTIONSLUCKA    |  | RADIATOR                        |
|  | LJUSTUNNEL I TAK    |  |                                 |